

PIGNON EST


SECTEURS 1-2-3
3 Antennes TTD-3600TV
Rymrsa
Azimut : 0°/120°/240°
HMA=17.27m/Sol
NGF HMA=53.27m

53.27 m NGF
17.27 m
HMA

ANTENNES-GSM									
Secteur	AZ	Fourn.	Réf. antenne	Nb ant.s	Diversité	Tilt	LNA	HMA/SOL	câbles
1-GSM/DCS/UMTS	0°	RYMSA	TTD-3600TV	1	Polarisation	0°	N/0	17.27M	6X7/8"
1-GSM/DCS/UMTS	120°	RYMSA	TTD-3600TV	1	Polarisation	0°	N/0	17.27M	6X7/8"
1-GSM/DCS/UMTS	120°	RYMSA	TTD-3600TV	1	Polarisation	0°	N/0	17.27M	6X7/8"

FACADE NORD


51.60 m NGF
15.60 m
Faitage

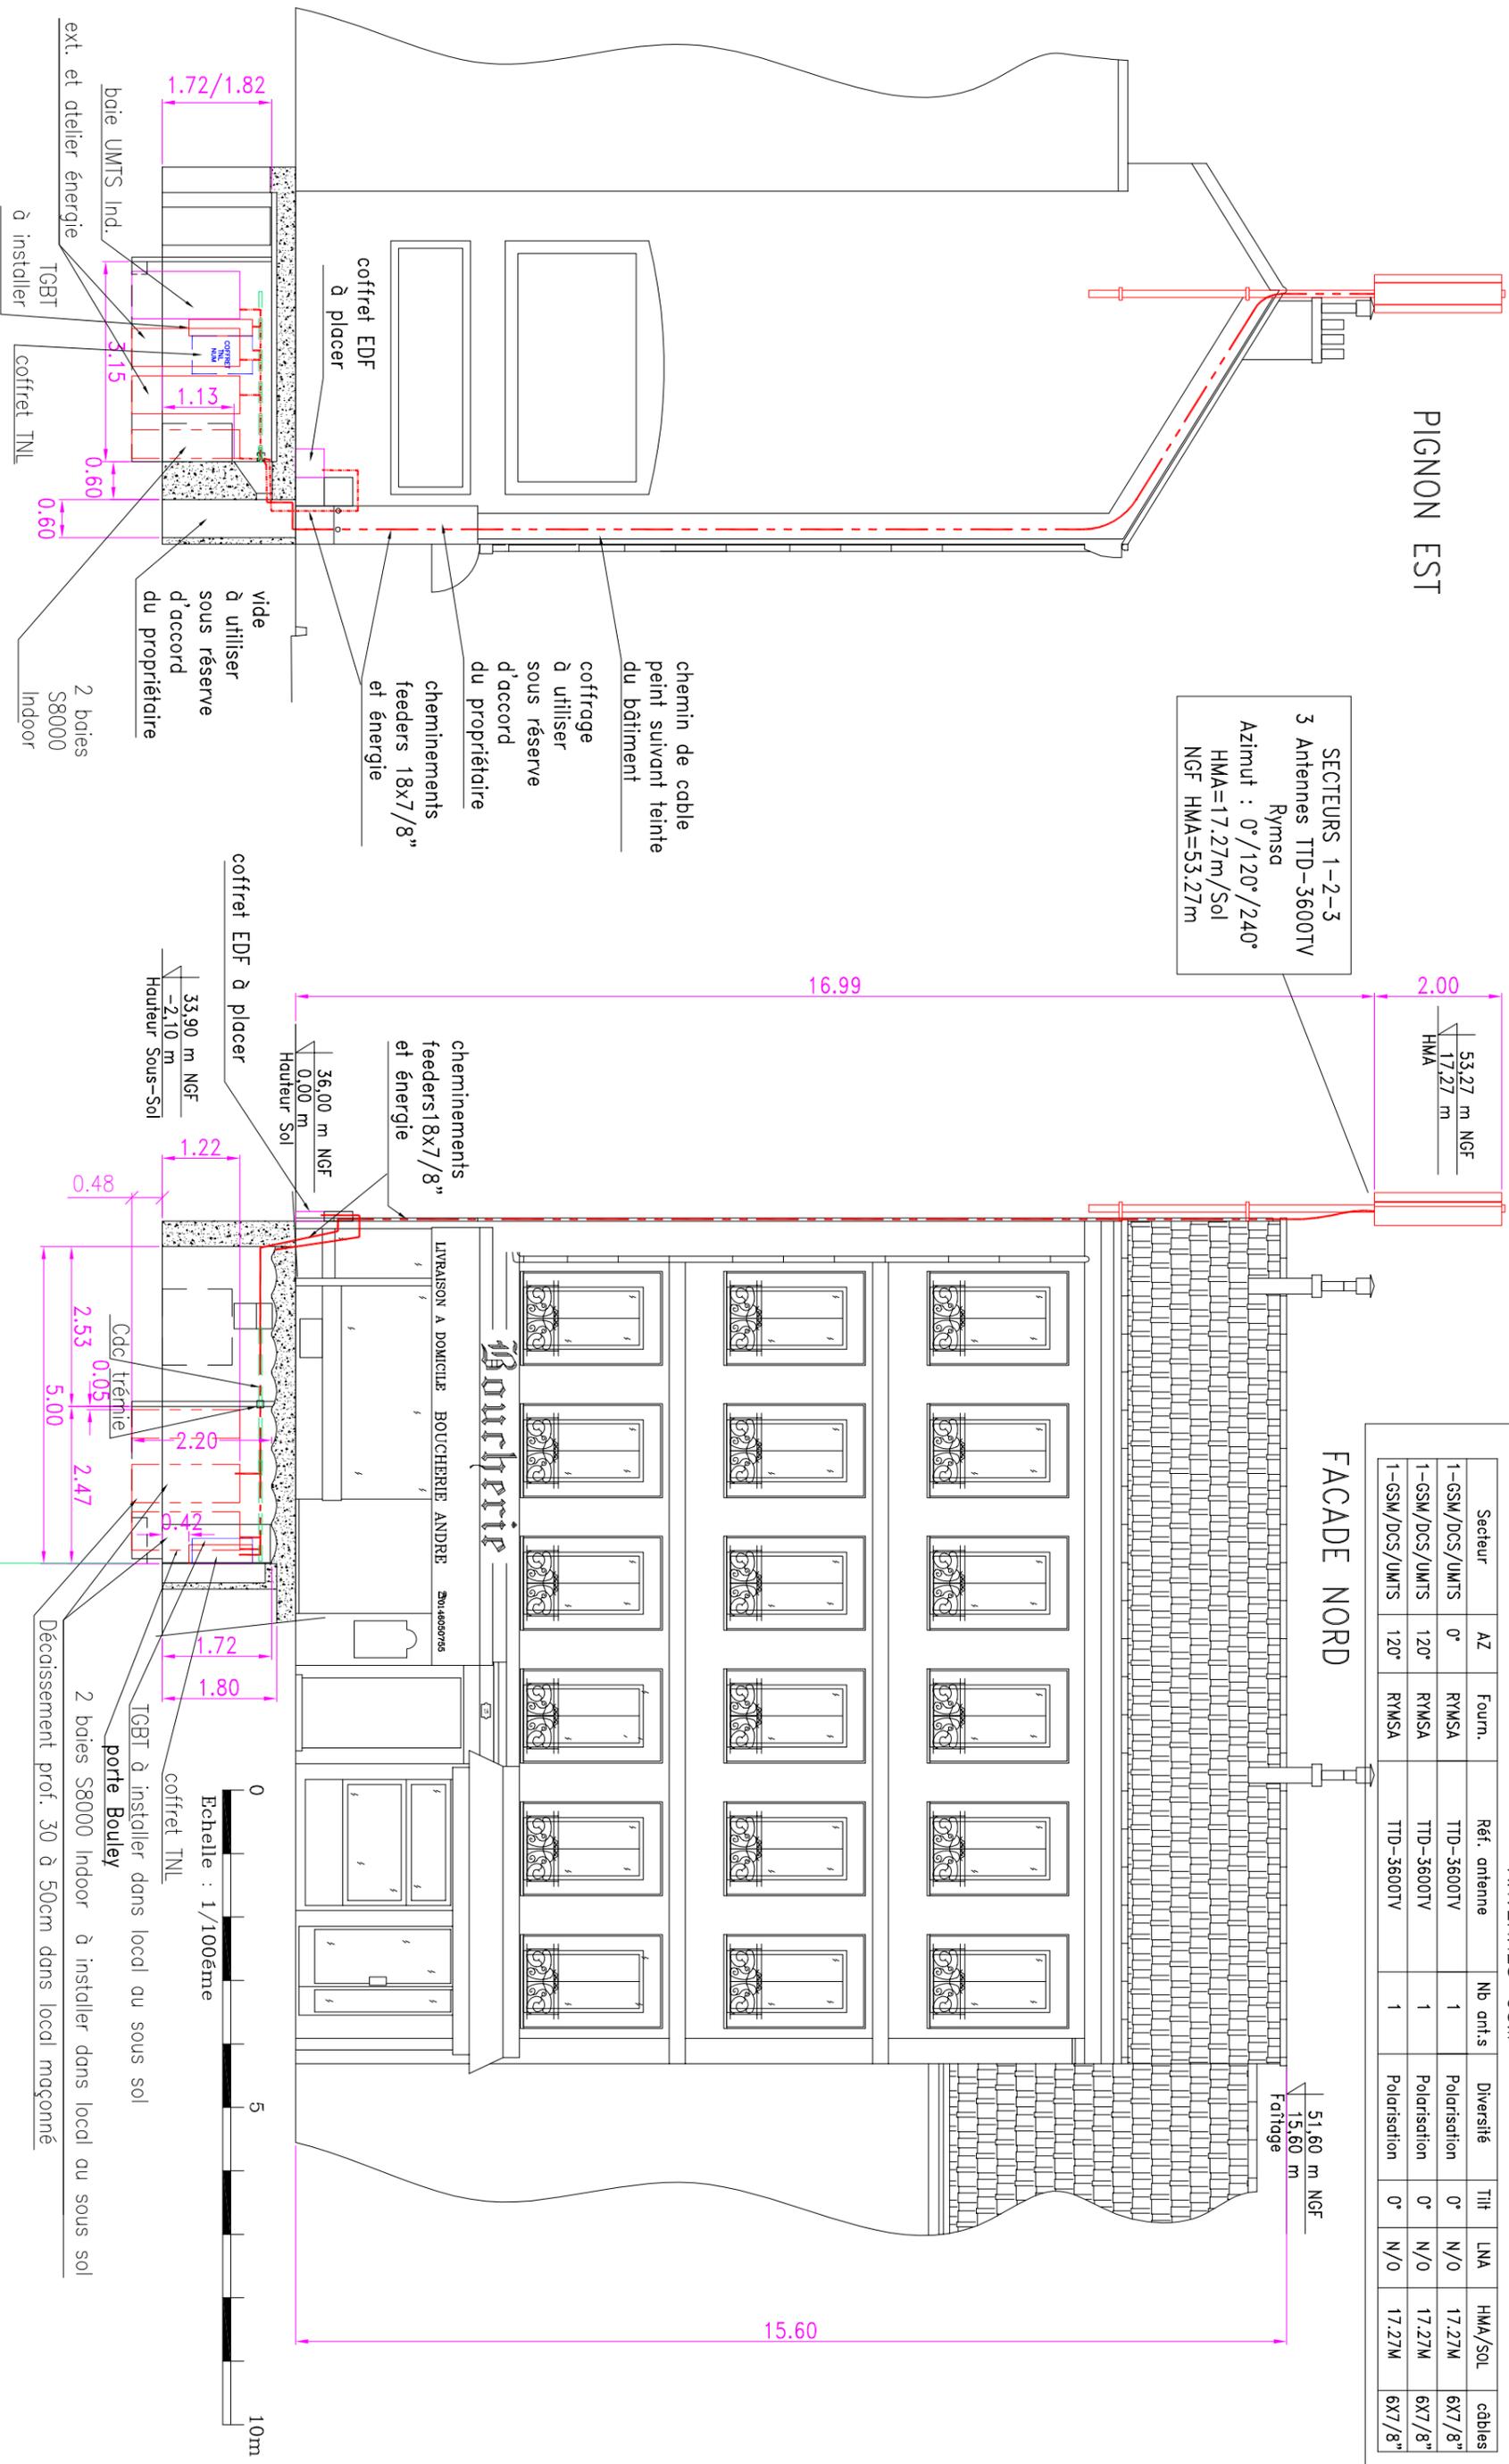

chemin de cable peint suivant teinte du bâtiment
coffrage à utiliser sous réserve d'accord du propriétaire
cheminements feeders 18x7/8" et énergie
coffret EDF à placer
vide à utiliser sous réserve d'accord du propriétaire
2 boies S8000 Indoor
coffret TNL
boite UMTS Ind. ext. et atelier énergie à installer
TGBT

cheminements feeders 18x7/8" et énergie
coffret EDF à placer
36.00 m NGF
0.00 m
Hauteur Sol
33.90 m NGF
-2.10 m
Hauteur Sous-Sol

LIVRAISON A DOMICILE BOUCHERIE ANDRÉ
30144009795
Cdc trémie
2.53
0.05
5.00
2.47
TGBT à installer dans local ou sous sol
coffret TNL
porte Bouley
2 boies S8000 Indoor à installer dans local ou sous sol
Découpage prof. 30 à 50cm dans local maçonné

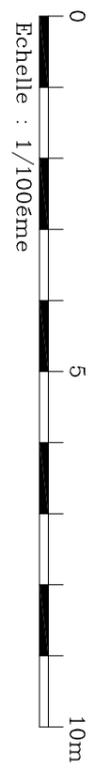



LEGENDE	
	BTS 1800
	BTS 900
	Baie BTS EXTENSION
	Baie BTS UMTS
	Tableau divisionnaire 230V
	Armoire FH
	Chemins de câbles capotes (CHC)
	Chemins de câbles (CHC) capotes avec séparateur

ANTENNES-GSM									
Secteur	AZ	Fourn.	Réf. antenne	Nb ant.s	Diversité	Tilt	LNA	HMA/SOL	cables
1-GSM/DCS/UMTS	0°	RYMSA	TTD-3600TV	1	Polarisation	0°	N/O	17.27M	6X7/8"
1-GSM/DCS/UMTS	120°	RYMSA	TTD-3600TV	1	Polarisation	0°	N/O	17.27M	6X7/8"
1-GSM/DCS/UMTS	120°	RYMSA	TTD-3600TV	1	Polarisation	0°	N/O	17.27M	6X7/8"

